



BAUVORHABEN:

MFH - BADWEG 22 - GELTERKINDEN

BK - BADWEG, 4460 GELTERKINDEN

PLANNUMMER:

330

PLANTITEL:

SITUATION

BAUHERRSCHAFT:

BK-Badweg Gelterkinden per.Adresse
manis + boucinha ARCHITEKTEN
Stadelmattweg 4b - 4450 Sissach

MASSSTAB:

1:500

PLANGRÖSSE:

A4

PROJEKTNUMMER

19-03

ARCHITEKT:

manis + boucinha ARCHITEKTEN
Stadelmattweg 4b Sissach 4450

GEZEICHNET:

OM


DATUM:

28.05.20


REVIDIERT:

BAUHERR: _____


PLANVERFASSER: _____

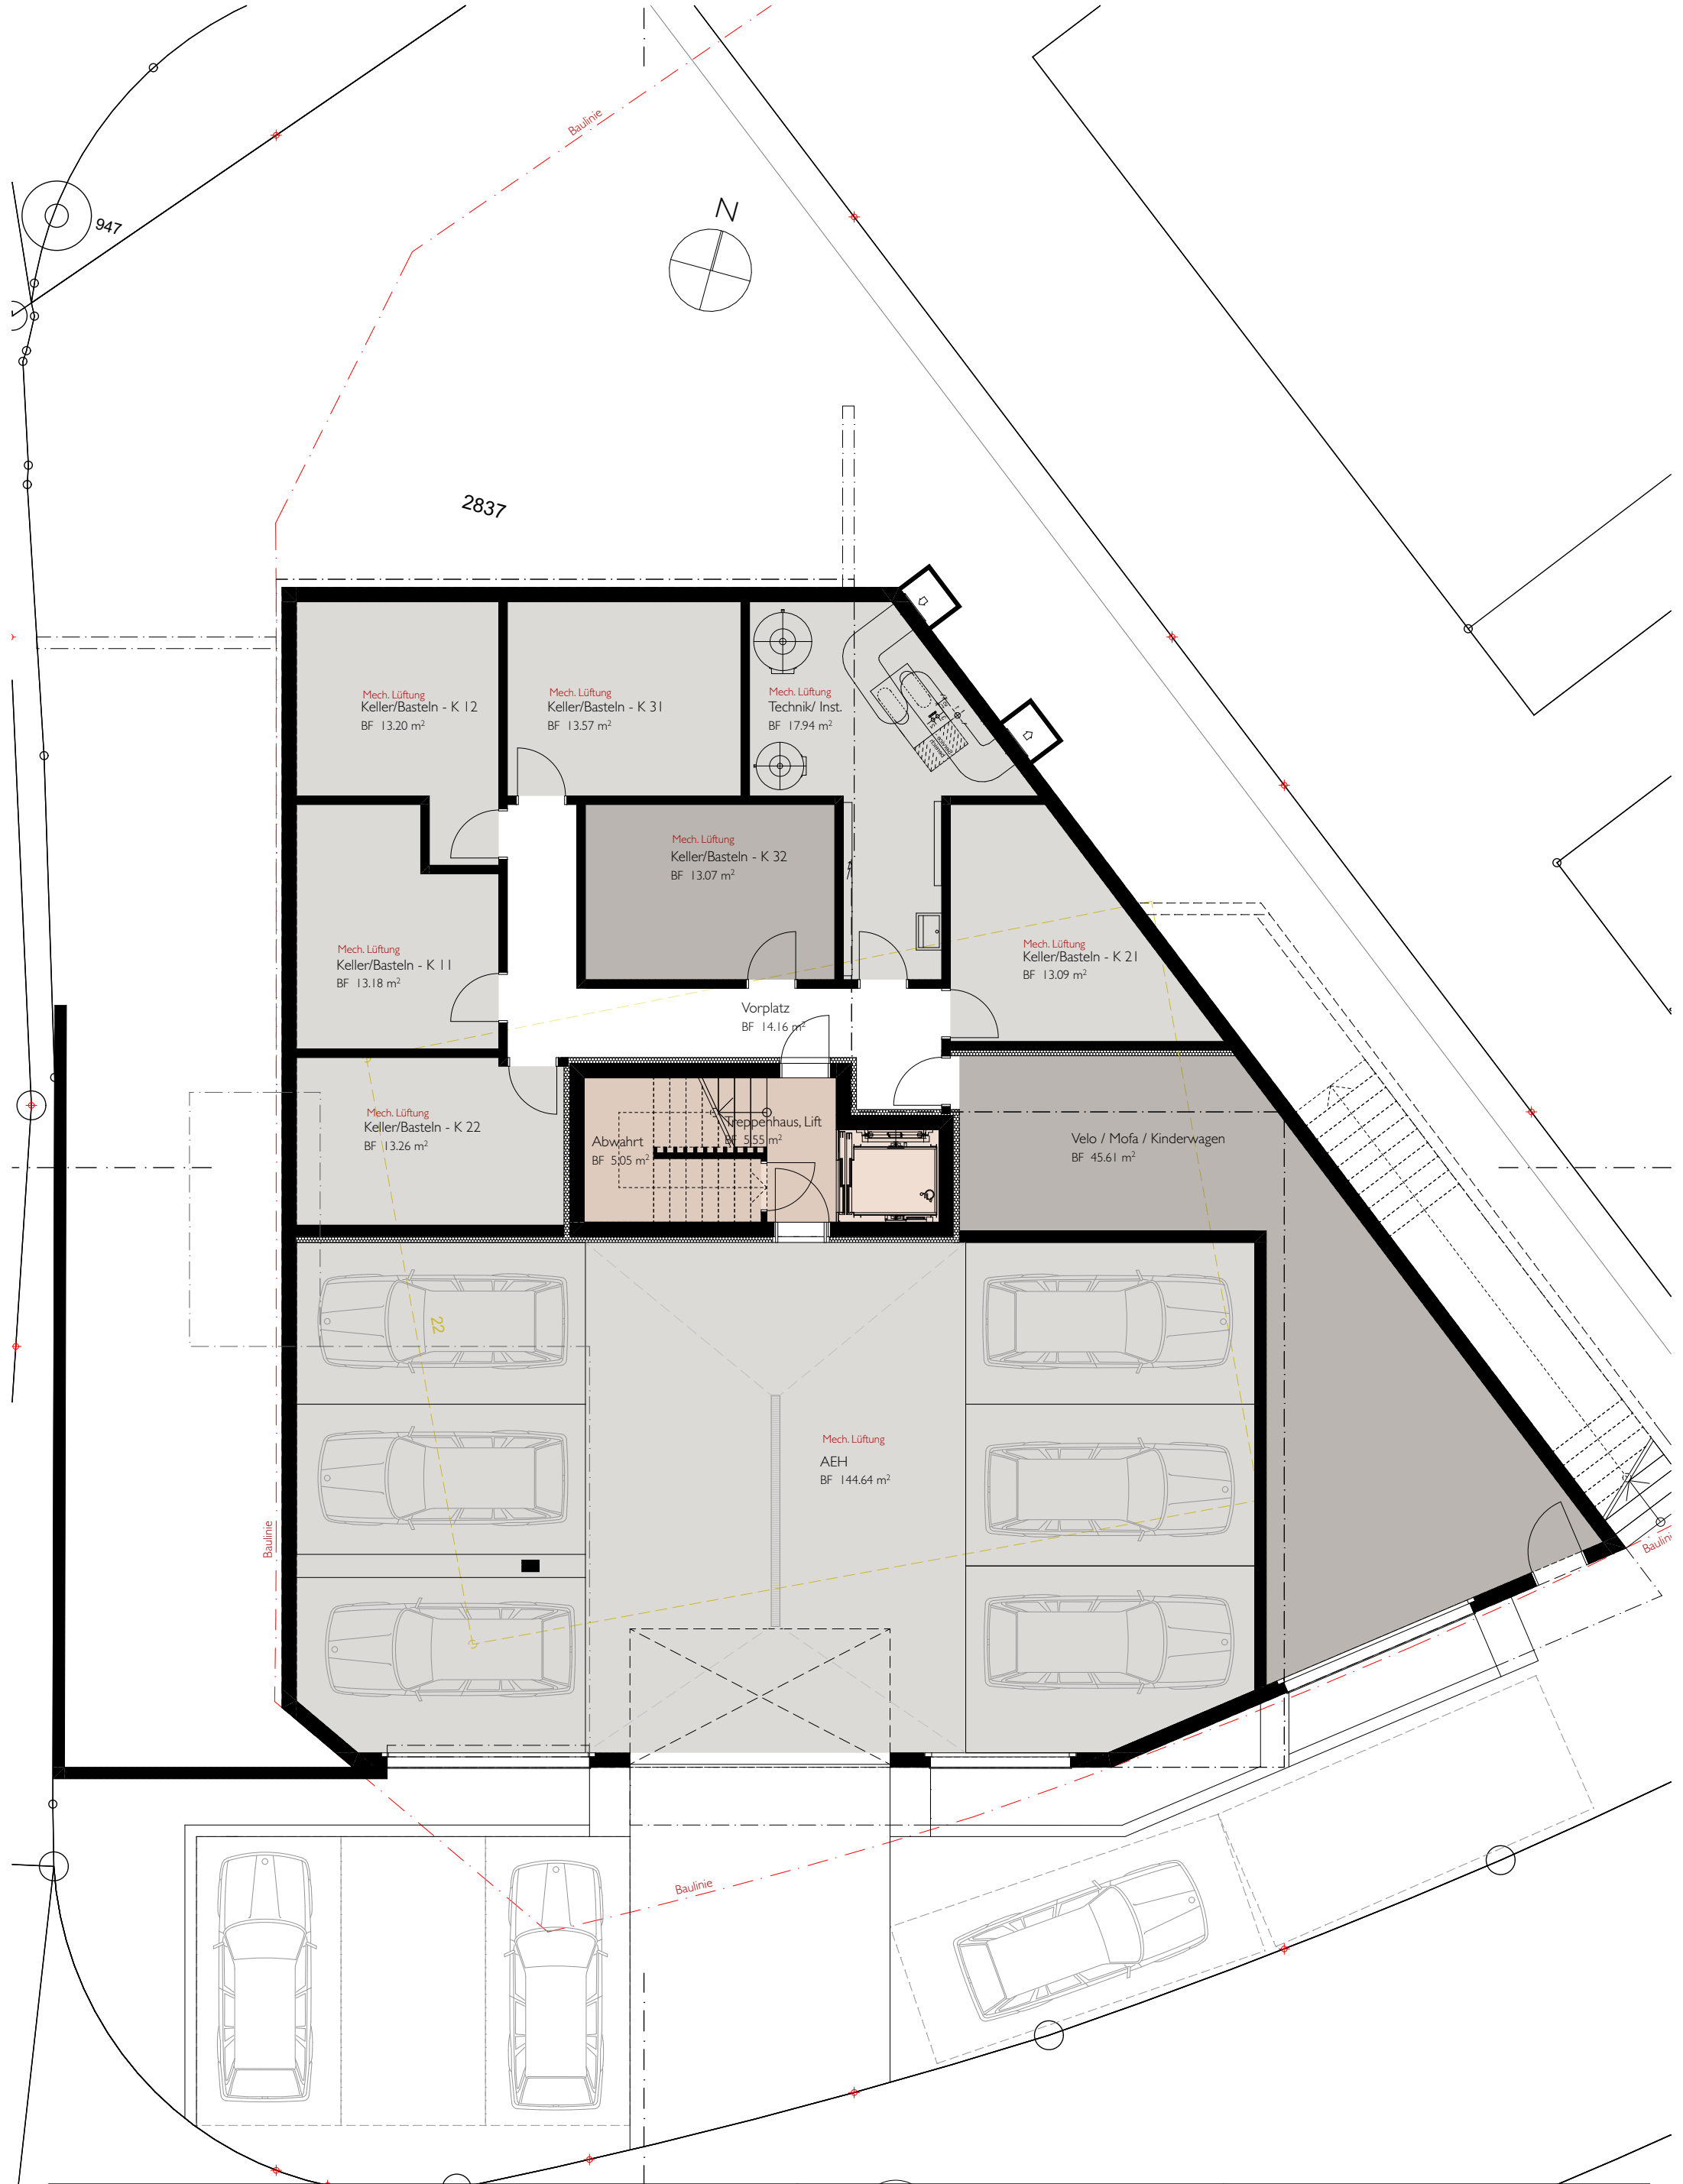


BAUVORHABEN: MFH - BADWEG 22 - GELTERKINDEN BK - BADWEG, 4460 GELTERKINDEN			BAUHERRSCHAFT: BK-Badweg Gelterkinden per Adresse manis + boucinha ARCHITEKTEN Stadelmattweg 4b - 4450 Sissach			ARCHITEKT: manis + boucinha ARCHITEKTEN Stadelmattweg 4b Sissach 4450		
PLANNUMMER: 330	PLANTITEL: UNTERGESCHOSS		MASSSTAB: 1:100	PLANGRÖSSE: A3	PROJEKTNUMMER 19-03	GEZEICHNET: OM	DATUM: 28.05.20	REVIDIERT:
BAUHERR: _____ PLANVERFASSER: _____								

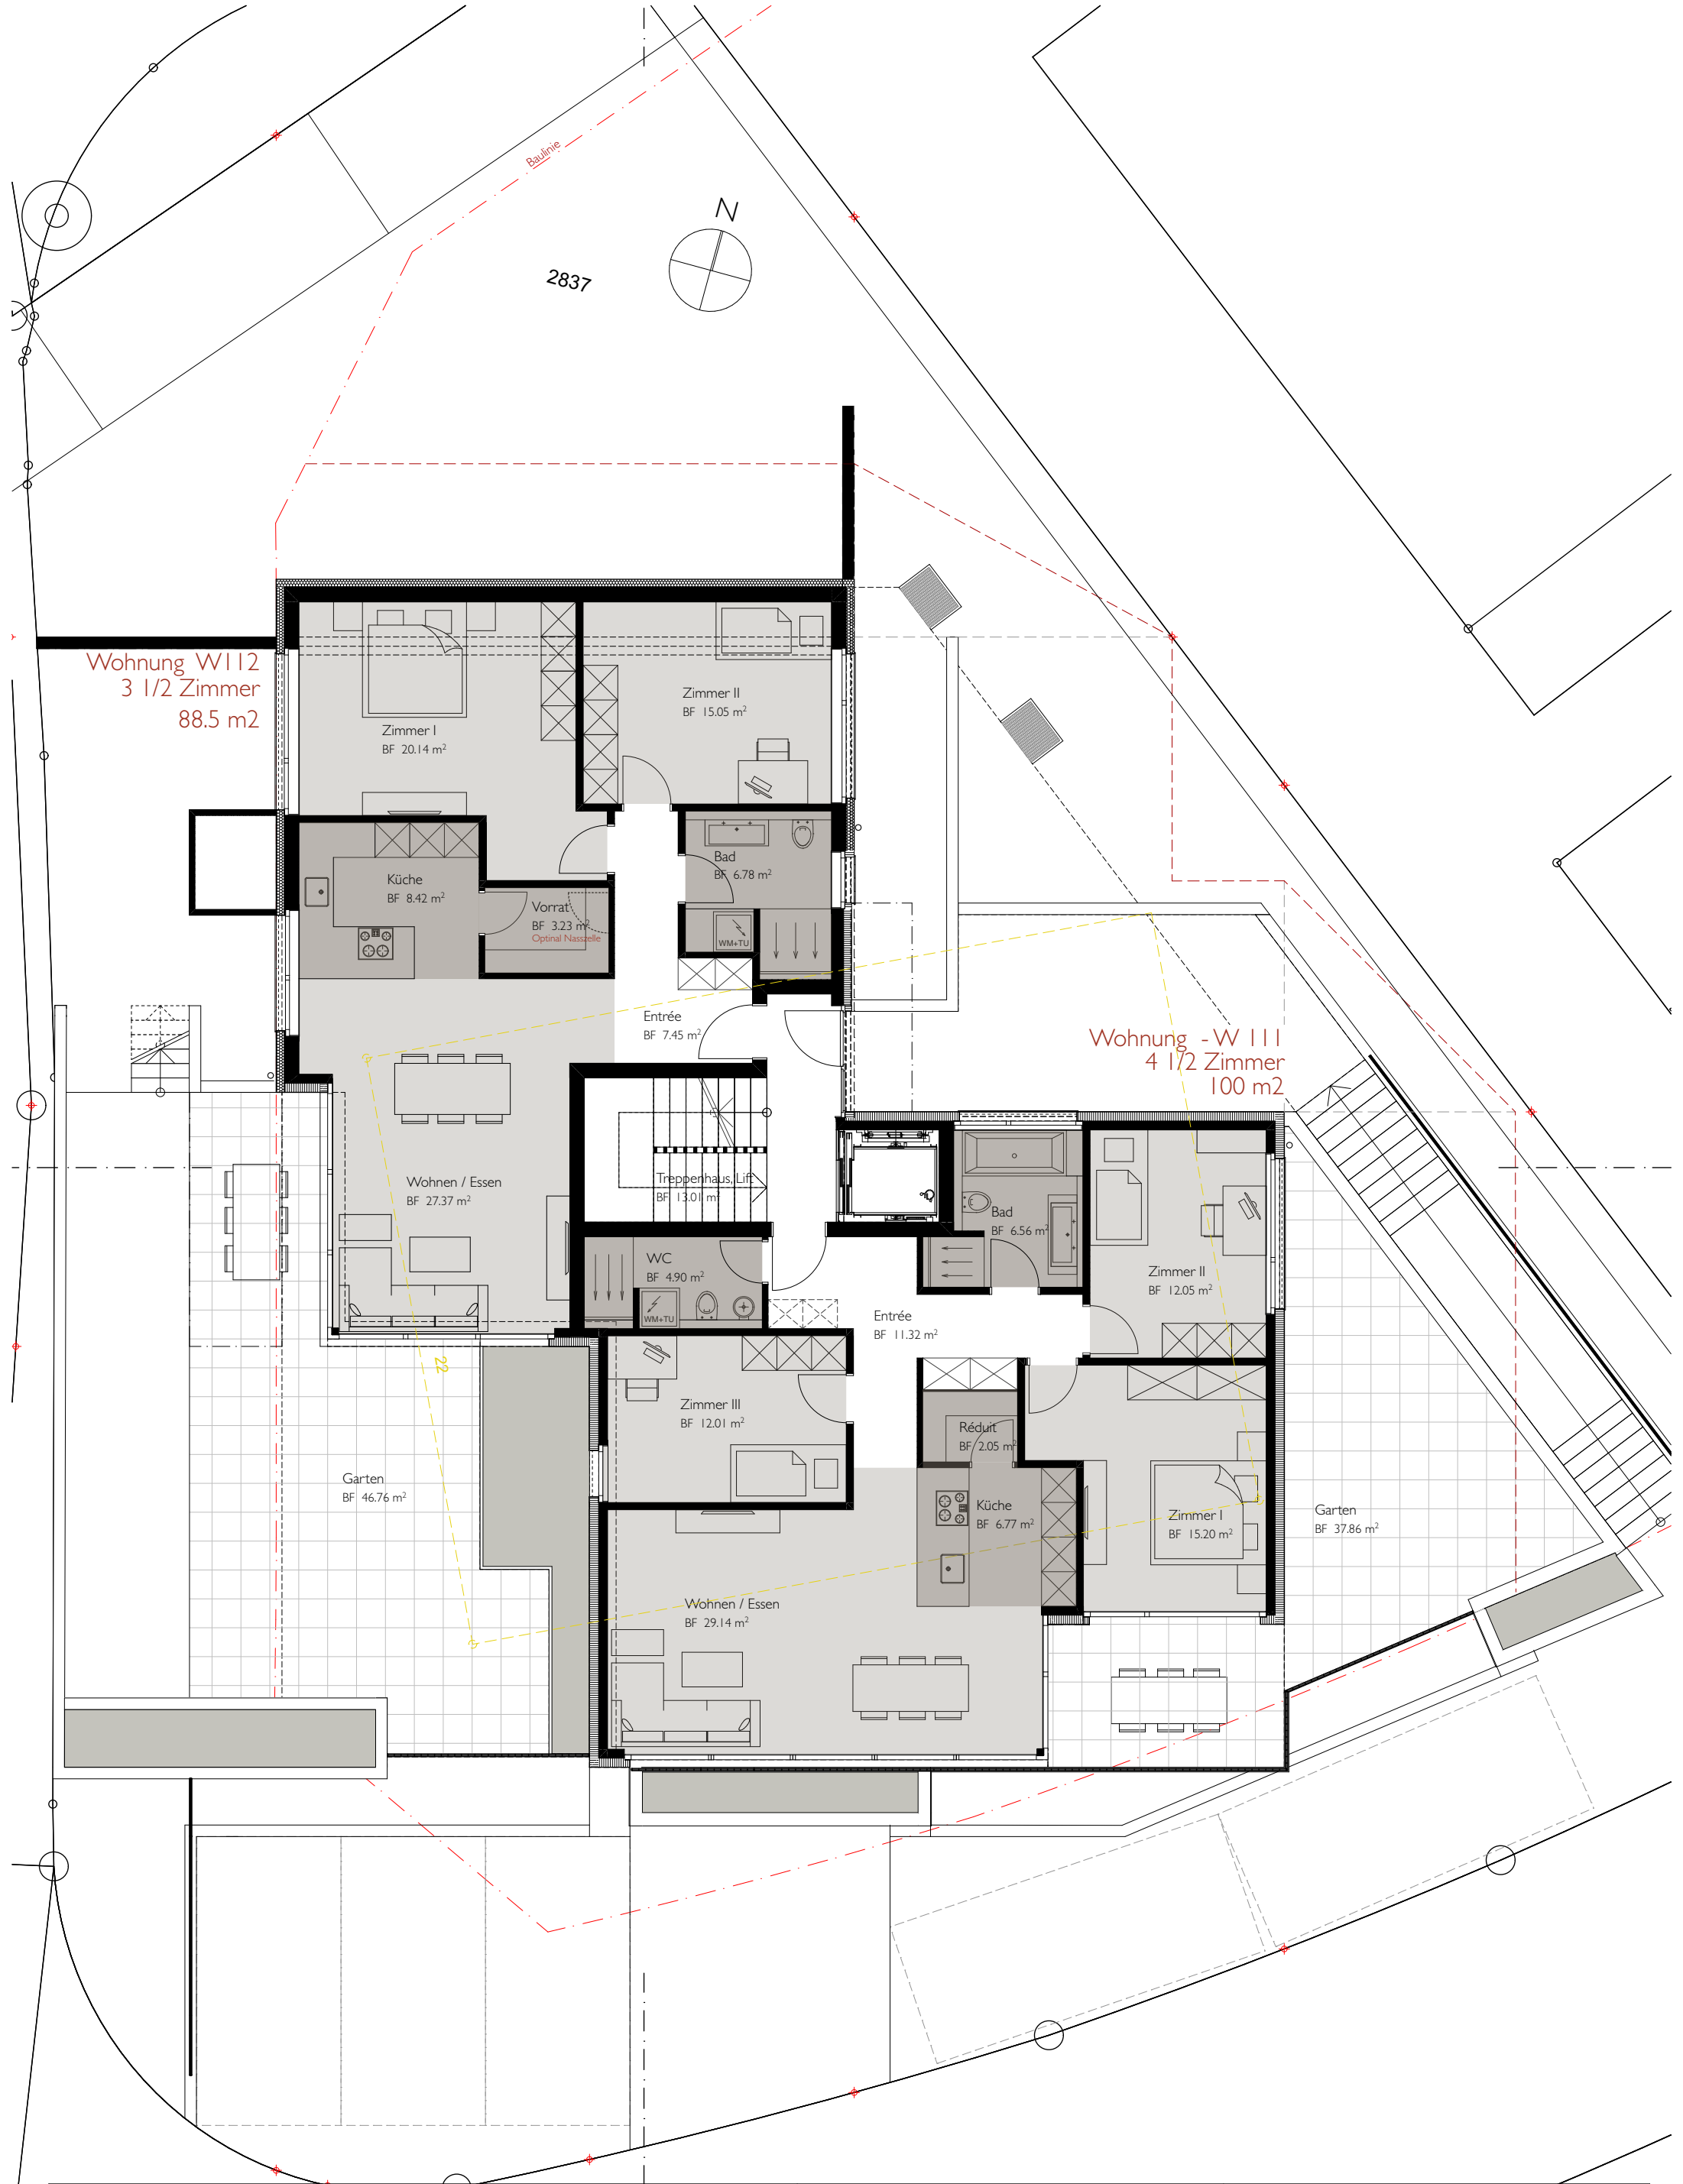


BAUVORHABEN: MFH - BADWEG 22 - GELTERKINDEN BK - BADWEG, 4460 GELTERKINDEN			BAUHERRSCHAFT: BK-Badweg Gelterkinden per.Adresse manis + boucinha ARCHITEKTEN Stadelmattweg 4b - 4450 Sissach			ARCHITEKT: manis + boucinha ARCHITEKTEN Stadelmattweg 4b Sissach 4450		
PLANNUMMER: 330	PLANTITEL: ERDGESCHOSS		MASSSTAB: 1:100	PLANGRÖSSE: A3	PROJEKTNUMMER 19-03	GEZEICHNET: OM	DATUM: 28.05.20	REVIDIERT:
BAUHERR: _____ PLANVERFASSER: _____								

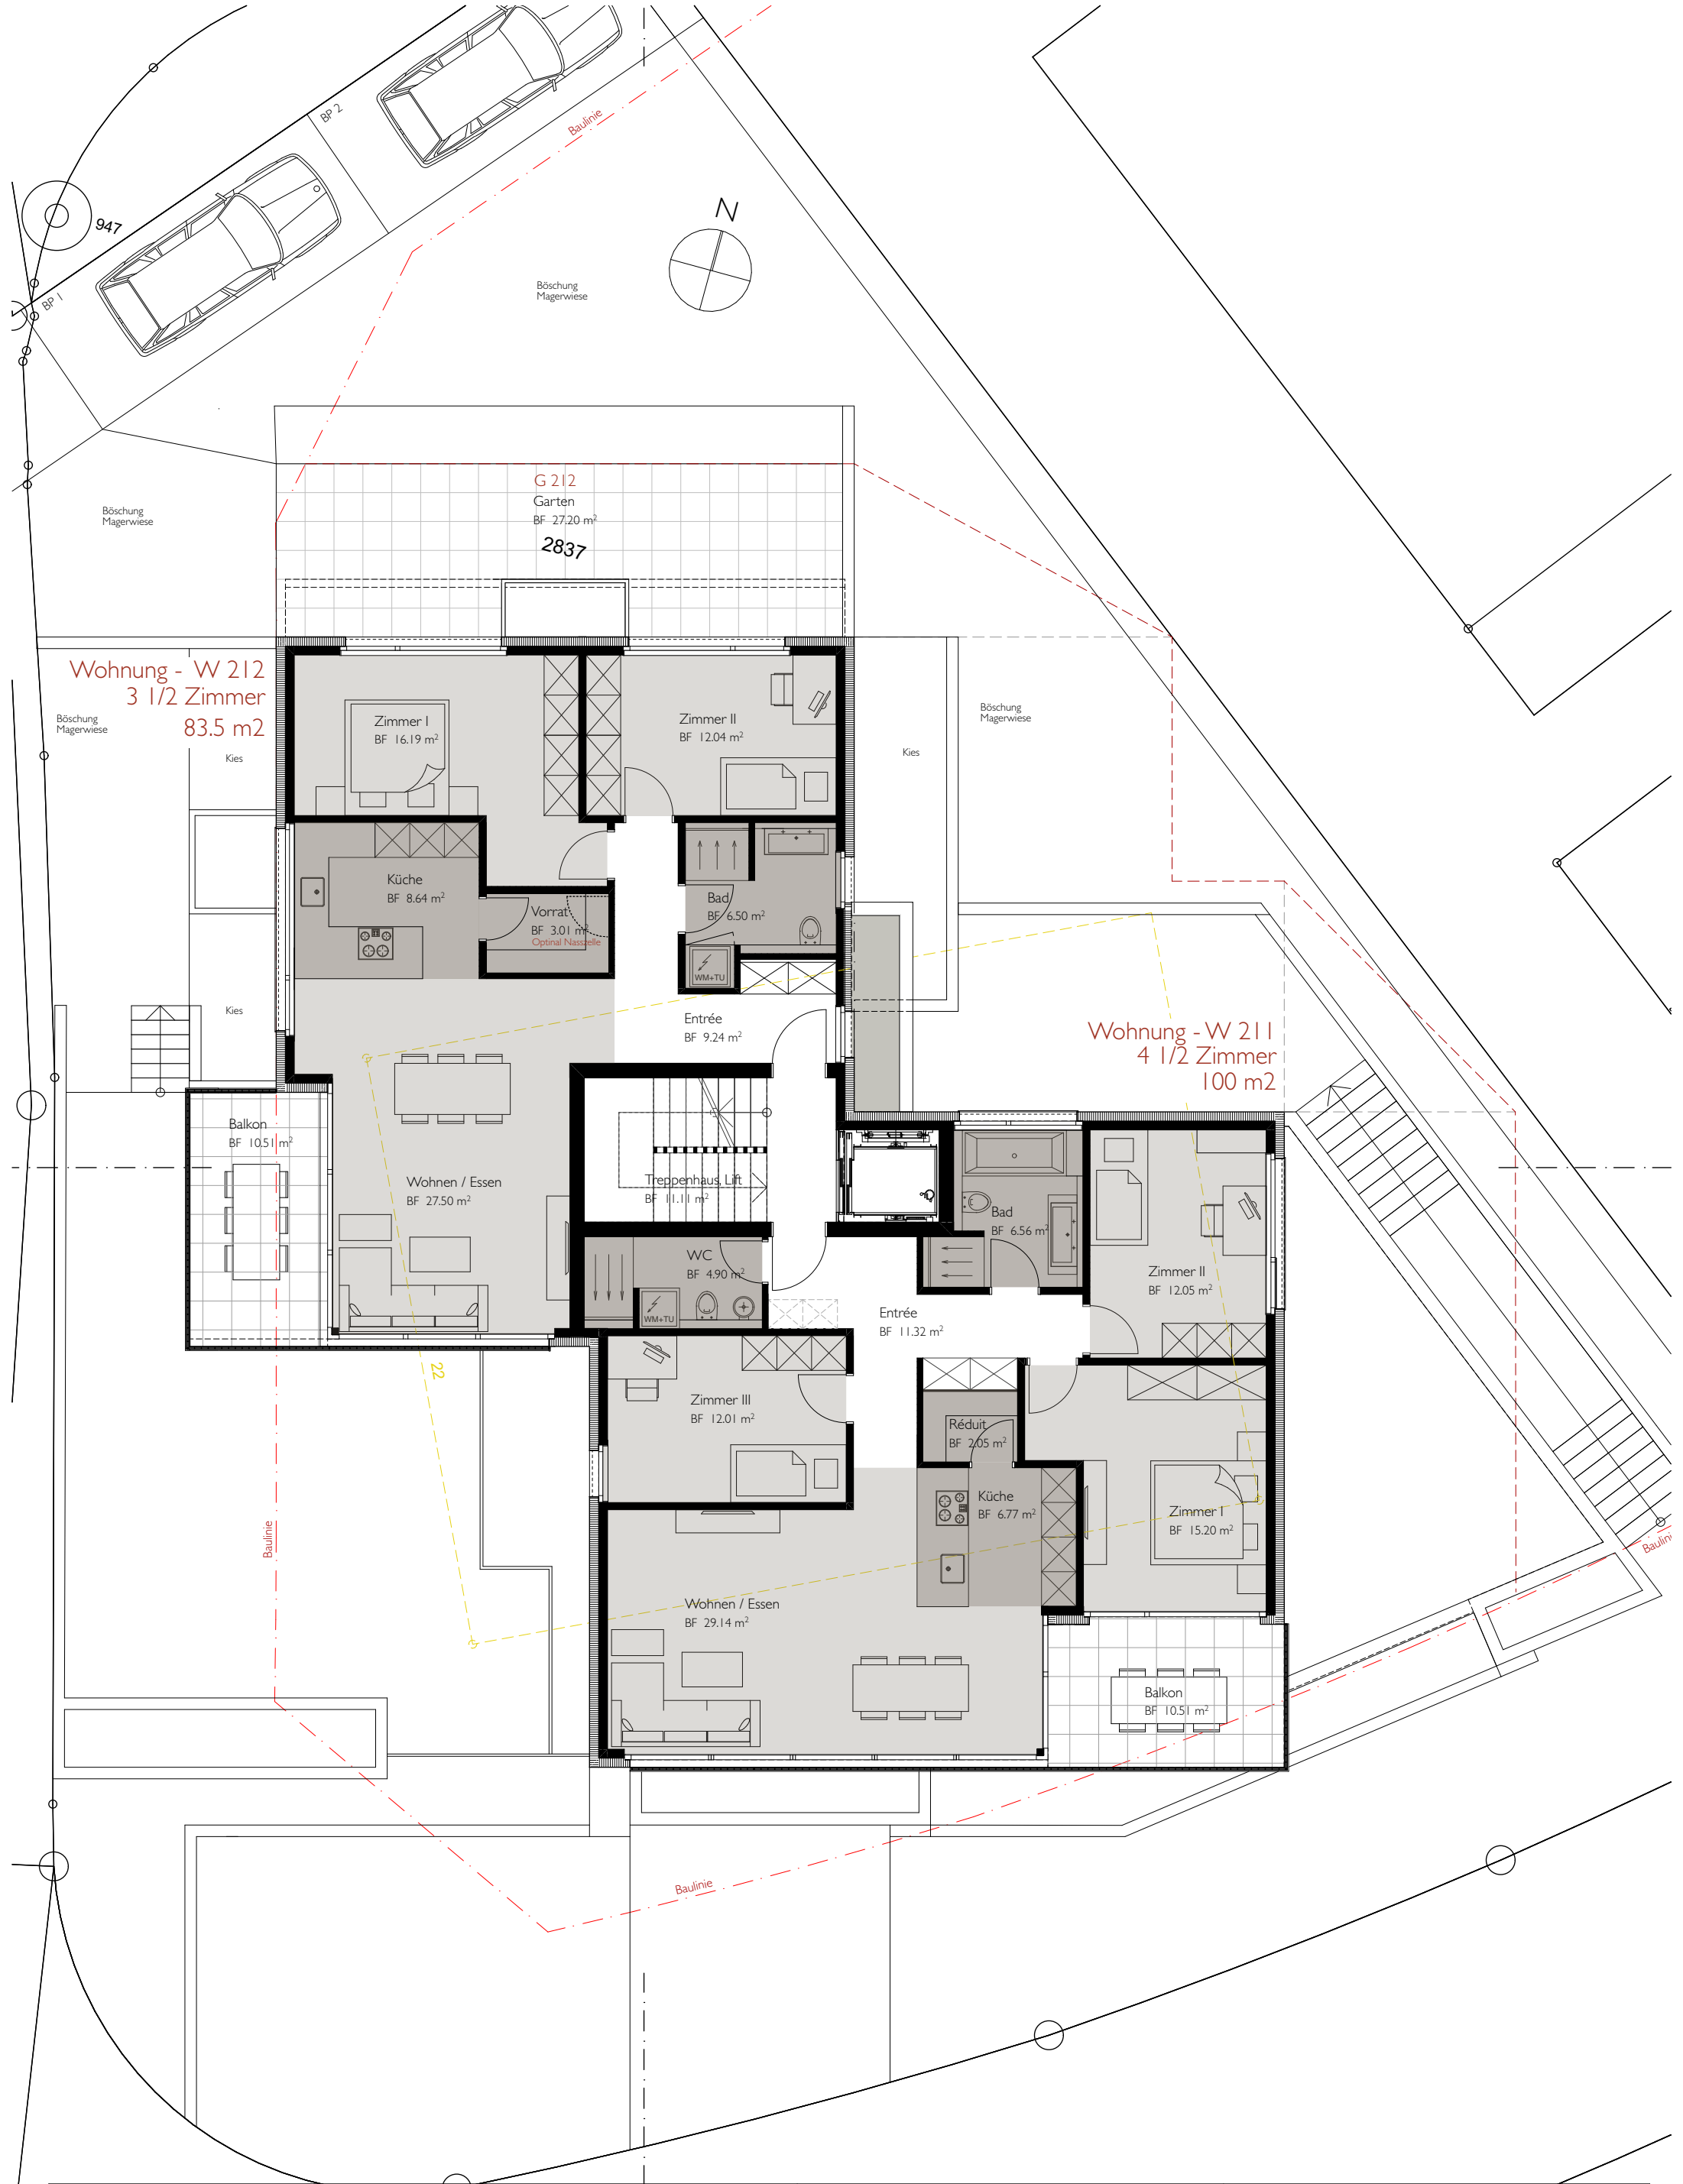


BAUVORHABEN: MFH - BADWEG 22 - GELTERKINDEN BK - BADWEG, 4460 GELTERKINDEN		BAUHERRSCHAFT: BK-Badweg Gelterkinden per Adresse manis + boucinha ARCHITEKTEN Stadelmattweg 4b - 4450 Sissach			ARCHITEKT: manis + boucinha ARCHITEKTEN Stadelmattweg 4b Sissach 4450		
PLANNUMMER: 330	PLANTITEL: OBERGESCHOSS	MASSSTAB: 1:100	PLANGRÖSSE: A3	PROJEKTNUMMER: 19-03	GEZEICHNET: OM	DATUM: 28.05.20	REVIDIERT:
BAUHERR: _____				PLANVERFASSER: _____			

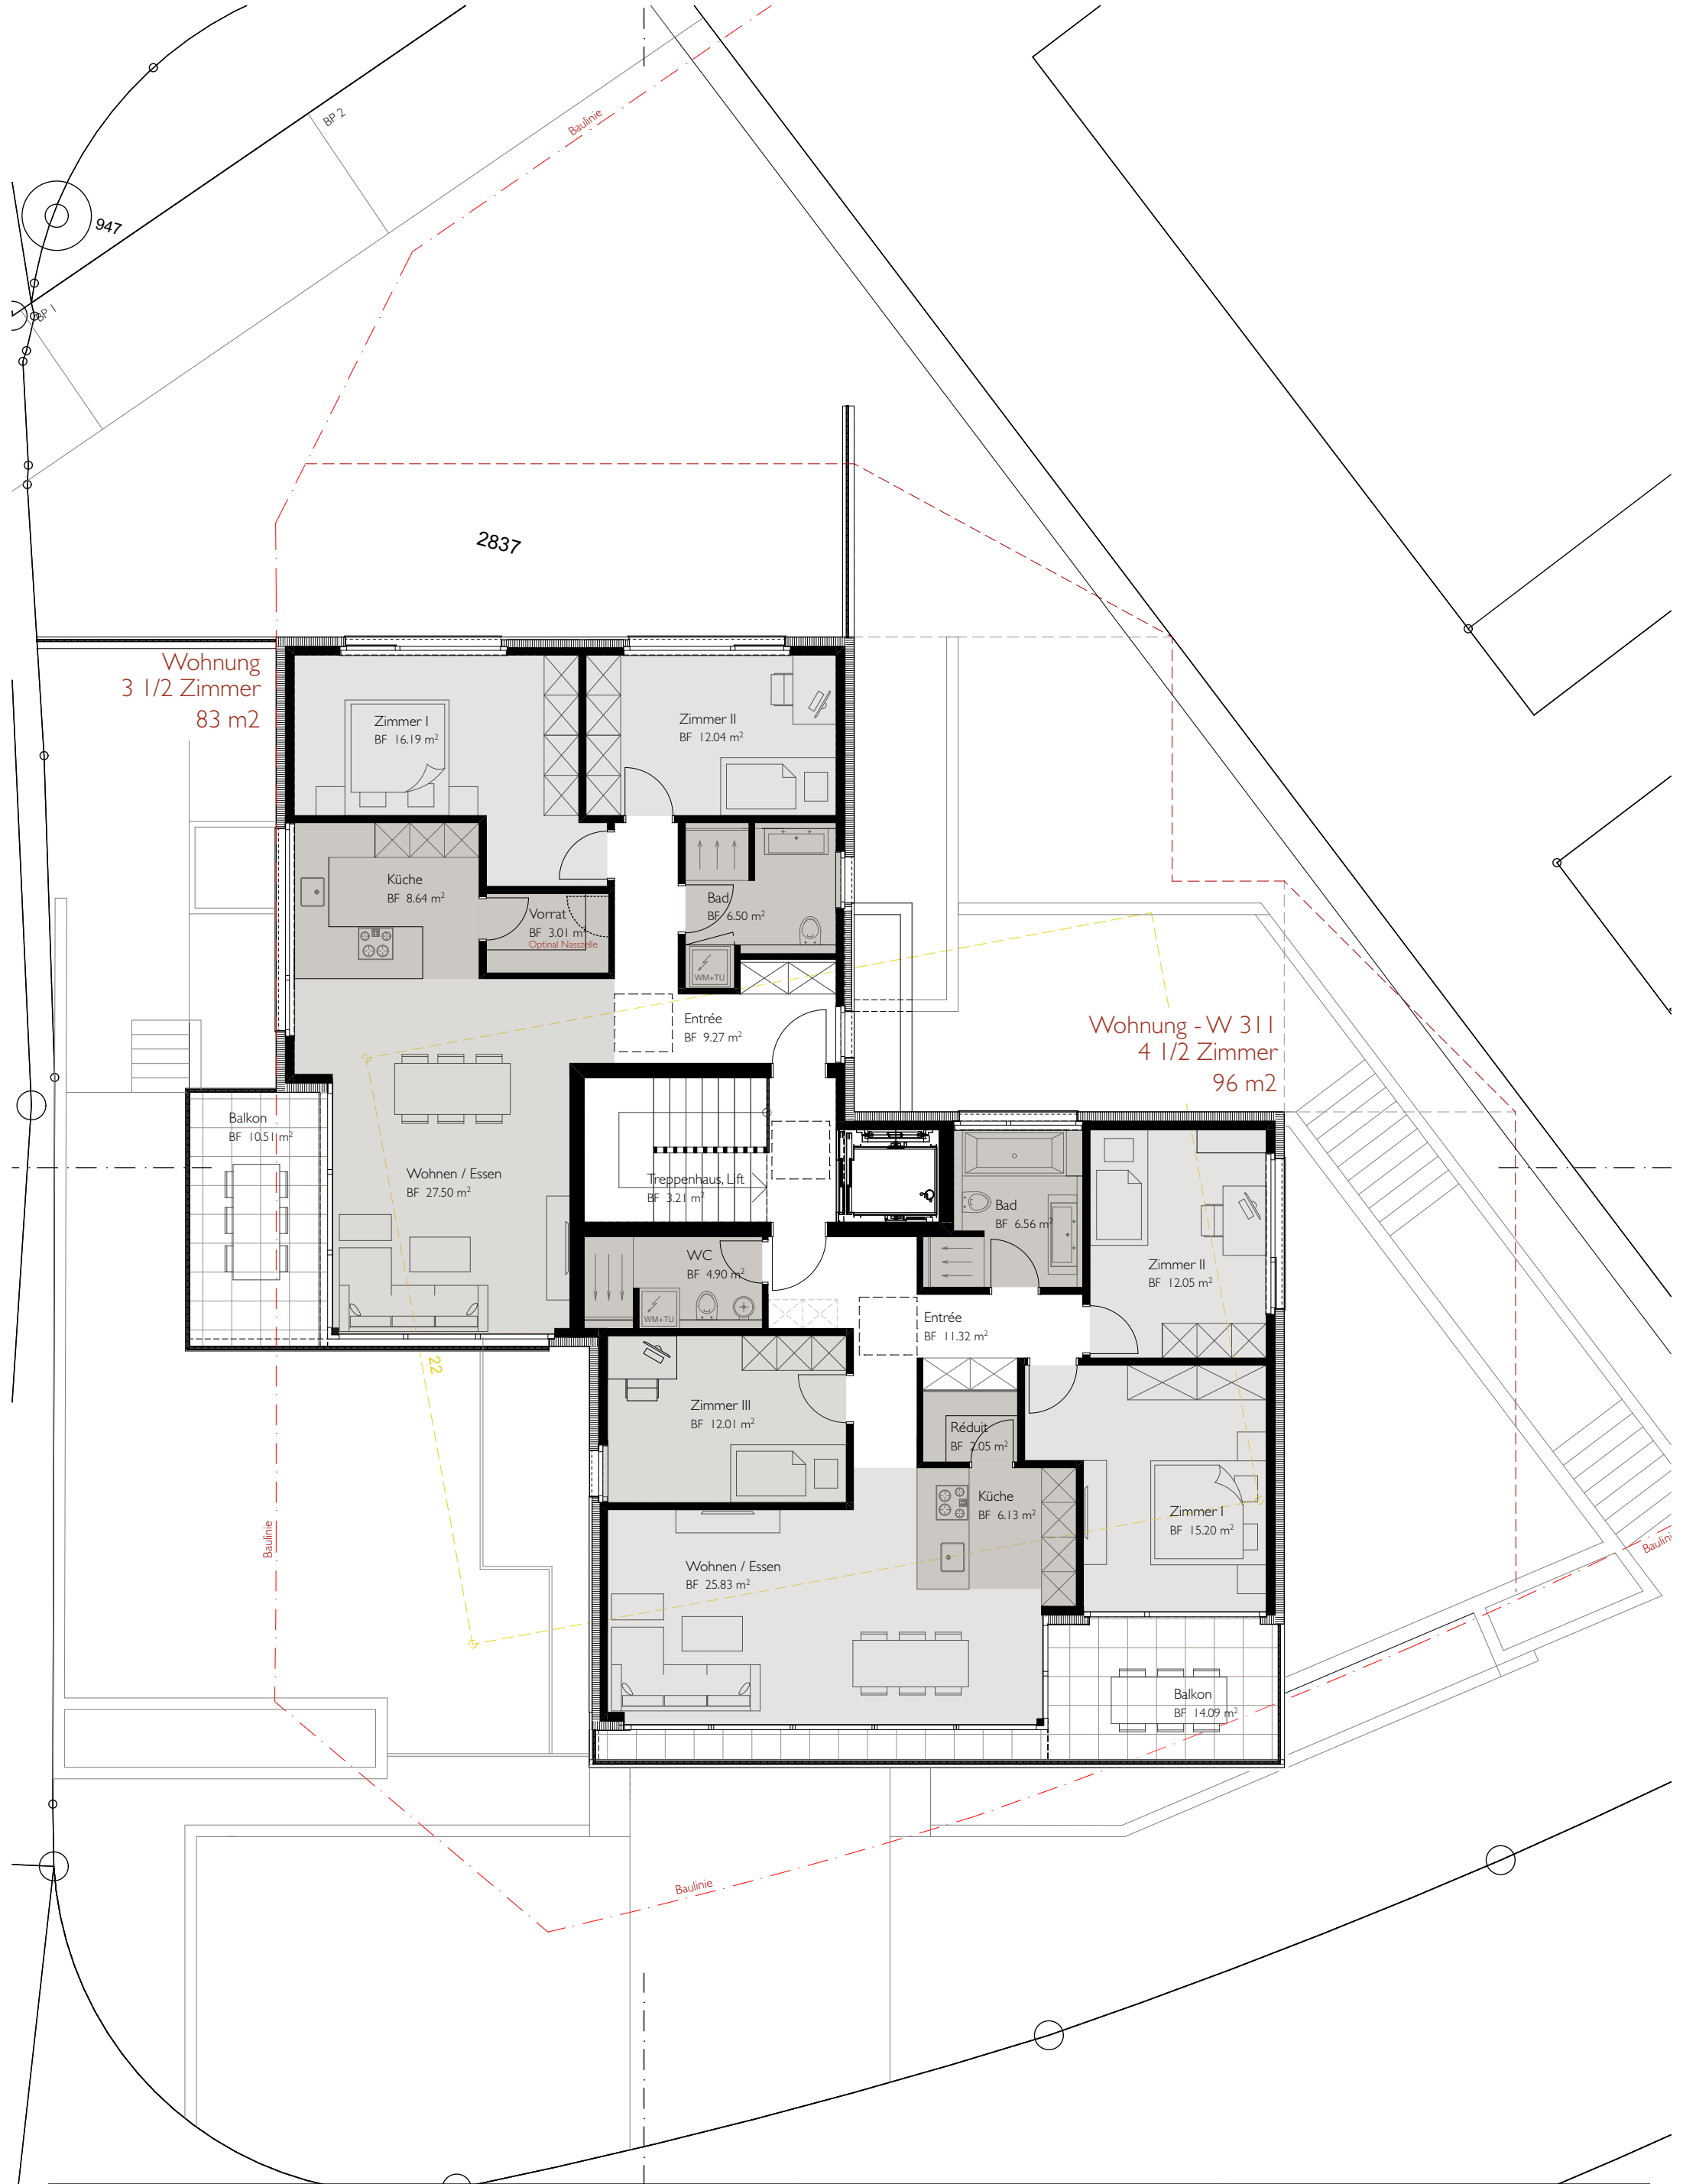

BAUVORHABEN: MFH - BADWEG 22 - GELTERKINDEN BK - BADWEG, 4460 GELTERKINDEN		BAUHERRSCHAFT: BK-Badweg Gelterkinden per Adresse manis + boucinha ARCHITEKTEN Stadelmattweg 4b - 4450 Sissach			ARCHITEKT: manis + boucinha ARCHITEKTEN Stadelmattweg 4b Sissach 4450		
PLANNUMMER: 330	PLANTITEL: DACHGESCHOSS	MASSSTAB: 1:100	PLANGRÖSSE: A3	PROJEKTNUMMER: 19-03	GEZEICHNET: OM	DATUM: 28.05.20	REVIDIERT:
BAUHERR: _____				PLANVERFASSTER: _____			

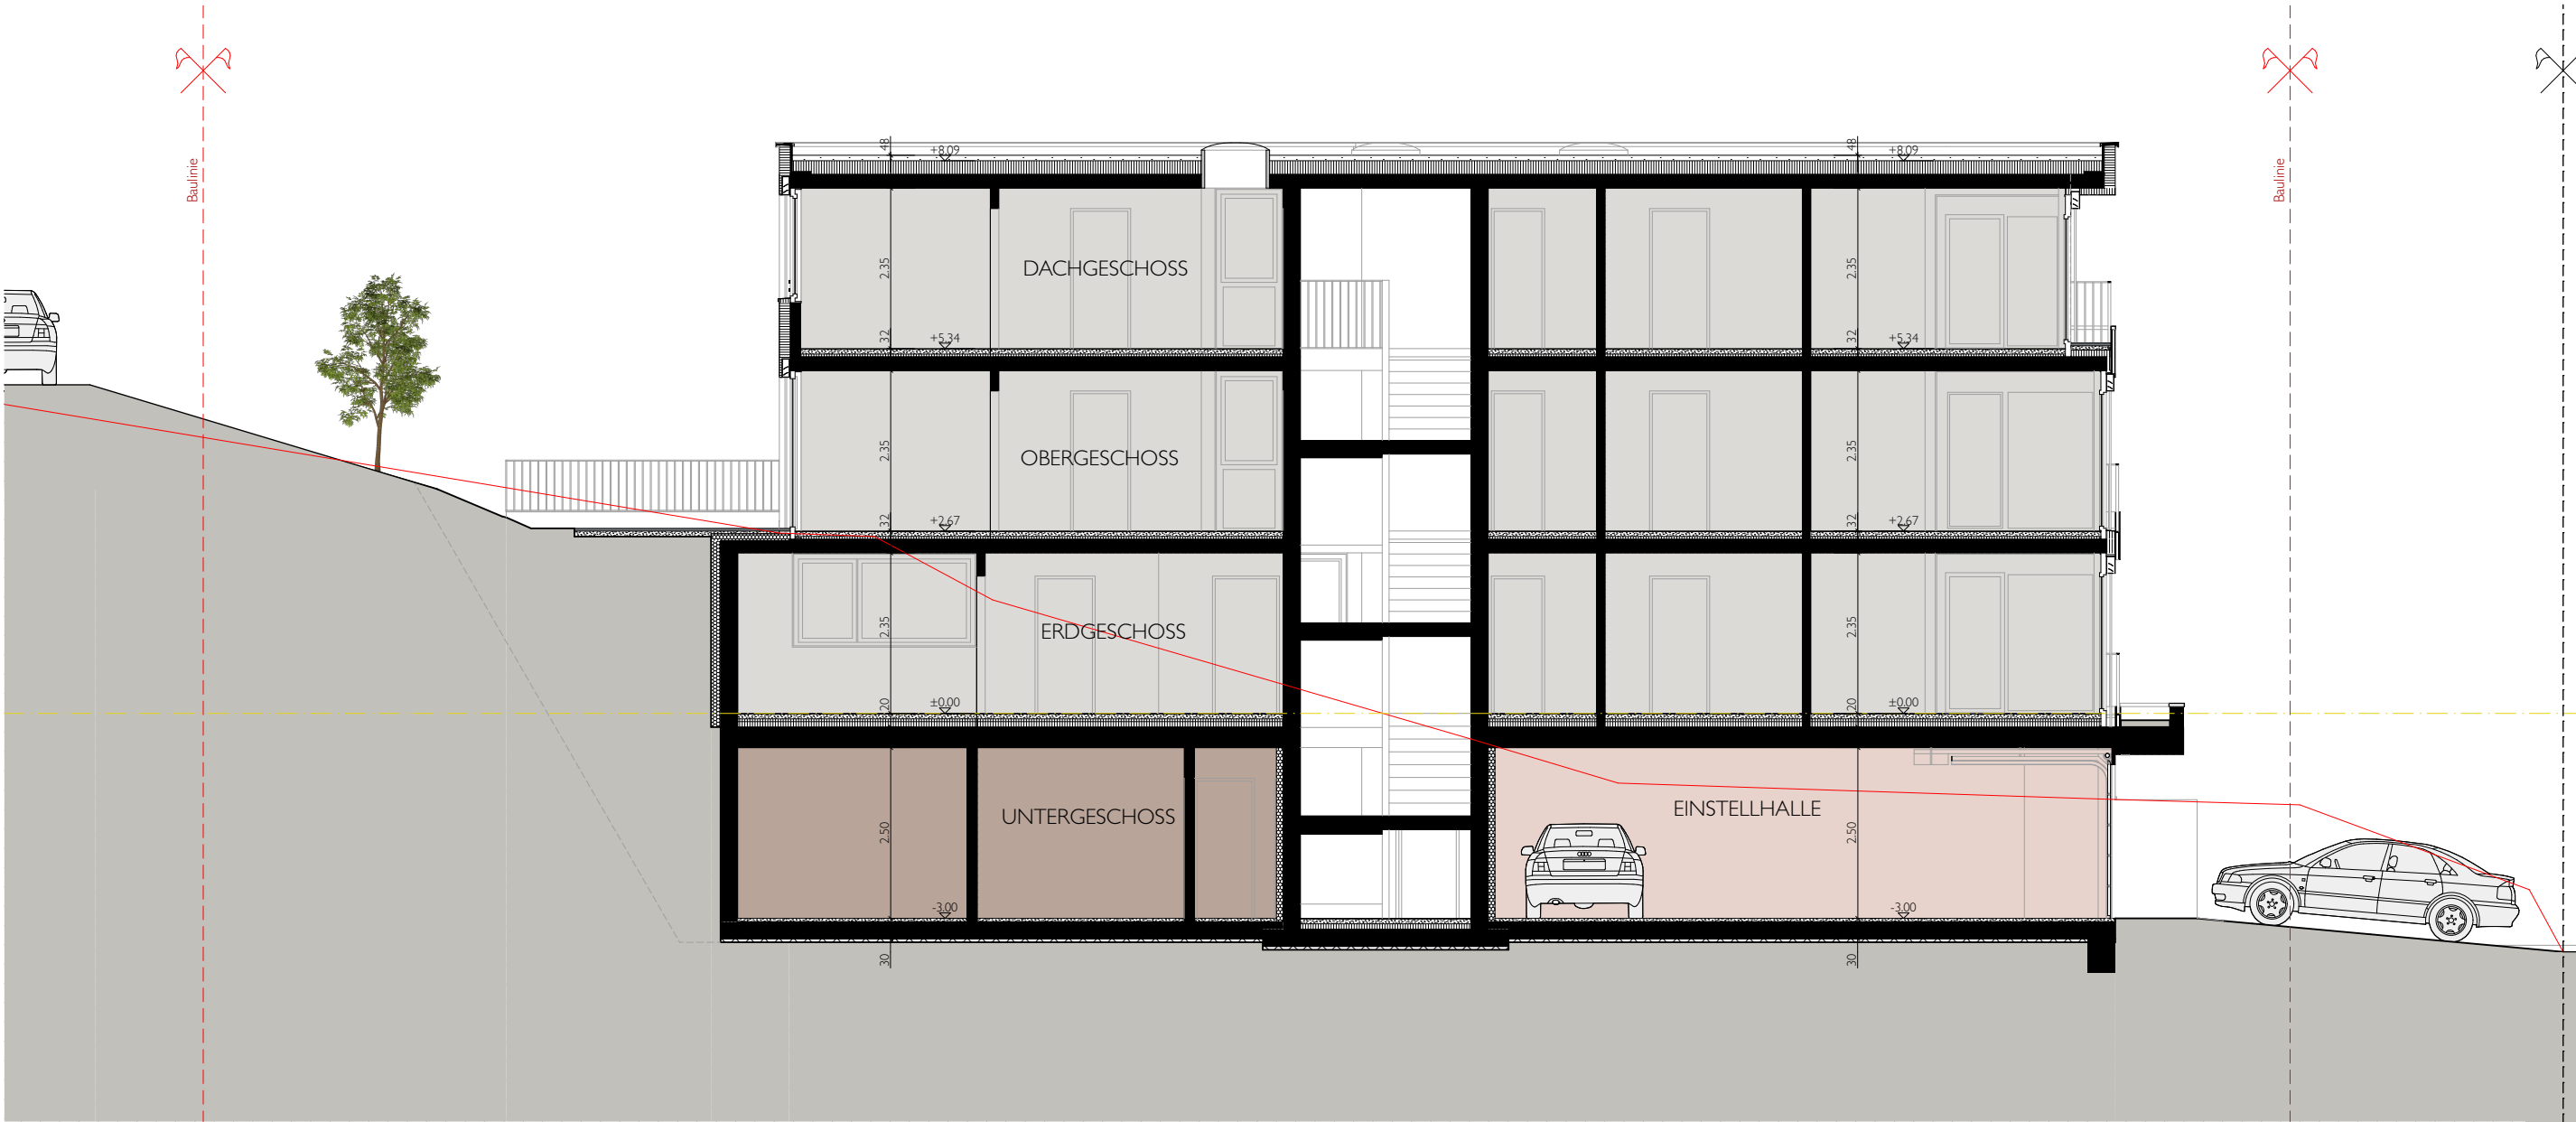

BAUVORHABEN:		BAUHERRSCHAFT:		ARCHITEKT:	
MFH - BADWEG 22 - GELTERKINDEN		BK-Badweg Gelterkinden per Adresse		manis + boucinha ARCHITEKTEN	
BK - BADWEG, 4460 GELTERKINDEN		manis + boucinha ARCHITEKTEN		Stadelmattweg 4b Sissach 4450	
PLANNUMMER	PLANTITEL	MASSTAB:	PLANGROSSE:	PROJEKTNUMMER	GEZEICHNET:
330	SCHNITT A-A	1:100	A3	19-03	OM
				DATUM:	REVIDIERT:
				28.05.20	
				PLANVERFASSTER: _____	
				BAUHERR: _____	

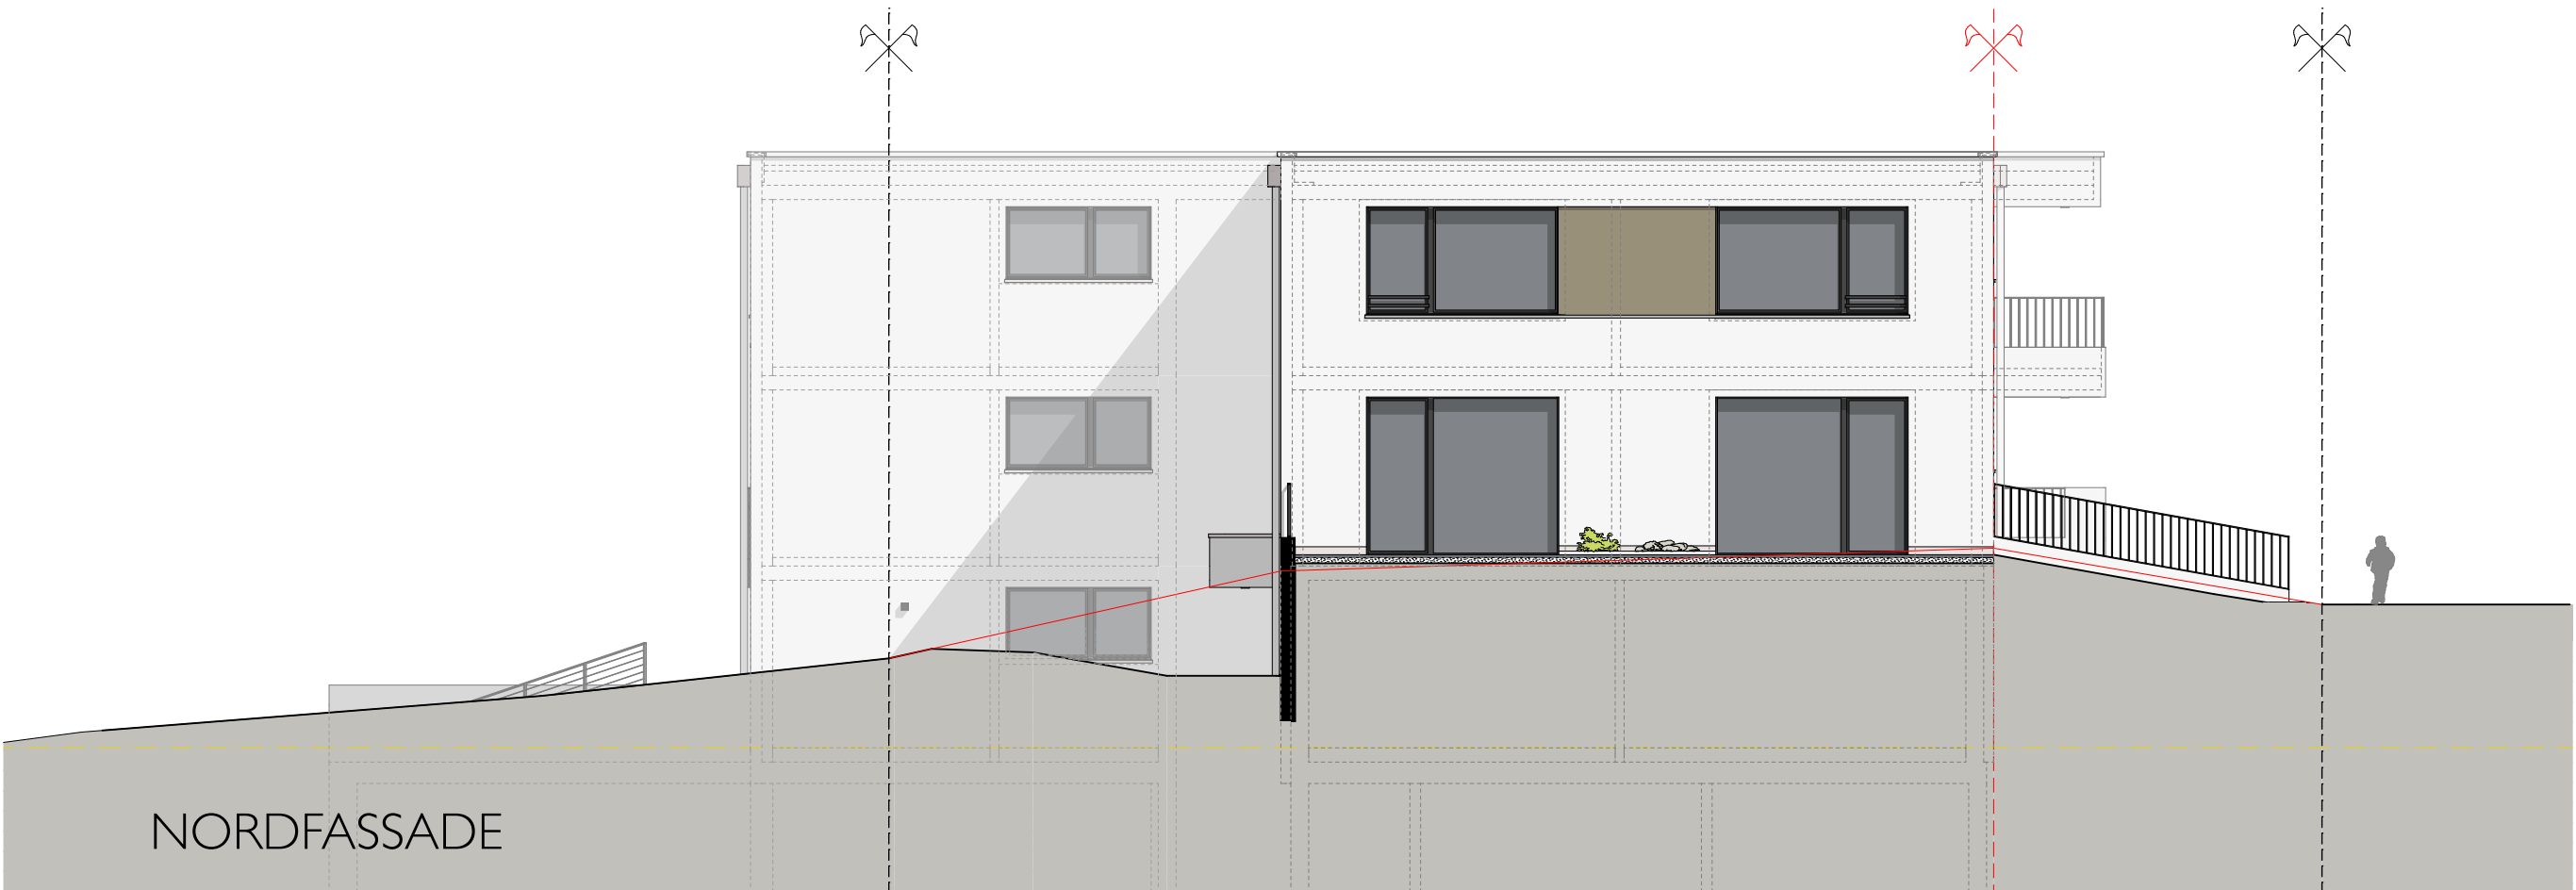

BAUVORHABEN: MFH - BADWEG 22 - GELTERKINDEN BK - BADWEG, 4460 GELTERKINDEN	ARCHITEKT: manis + boucinha ARCHITEKTEN Stadelmattweg 4b Sissach 4450		REVIDERT:	
	PLANNUMMER:	PROJEKTNUMMER: 19-03	DATUM: 28.05.20	
BAUHERRSCHAFT: BK-Badweg Gelterkinden per: Adresse manis + boucinha ARCHITEKTEN Stadelmattweg 4b - 4450 Sissach		PLANGROSSE: A3	GEZEICHNET: OM	
PLANTITEL: NORD- + SÜDFASSADE		MASSSTAB: 1:100	PLANVERFASSTER:	



BAUHERSCHAFT: BK-Badweg Gelterkinden per Adresse manis + boucinha ARCHITEKTEN Stadelmattweg 4b - 4450 Sissach		PROJEKTNUMMER 19-03		REVIDERT:	
ARCHITEKT: manis + boucinha ARCHITEKTEN Stadelmattweg 4b Sissach 4450		GEZEICHNET: OM		DATUM: 28.05.20	
BAUVORHABEN: MFH - BADWEG 22 - GELTERKINDEN BK - BADWEG 22 - GELTERKINDEN		PLANNUMMER 330		PLANVERFASSTER:	
MASSSTAB: 1:100		PLANGROSSE: A3		OST- + WESTFASSADE	



BAUVORHABEN: MFH - BADWEG 22 - GELTERKINDEN BK - BADWEG , 4460 GELTERKINDEN		BAUHERRSCHAFT: BK-Badweg Gelterkinden per Adresse manis + boucinha ARCHITEKTEN Stadelmattweg 4b - 4450 Sissach			ARCHITEKT: manis + boucinha ARCHITEKTEN Stadelmattweg 4b Sissach 4450		
PLANNUMMER: 330	PLANTITEL: PERSPEKTIVEN	MASSSTAB:	PLANGRÖSSE: A3	PROJEKTNUMMER 19-03	GEZEICHNET: OM	DATUM: 28.05.20	REVIDIERT:
BAUHERR:				PLANVERFASSER:			



BAUVORHABEN: MFH - BADWEG 22 - GELTERKINDEN BK - BADWEG , 4460 GELTERKINDEN		BAUHERRSCHAFT: BK-Badweg Gelterkinden per.Adresse manis + boucinha ARCHITEKTEN Stadelmattweg 4b - 4450 Sissach			ARCHITEKT: manis + boucinha ARCHITEKTEN Stadelmattweg 4b Sissach 4450		
PLANNUMMER: 330	PLANTITEL: PERSPEKTIVEN	MASSSTAB:	PLANGRÖSSE: A3	PROJEKTNUMMER 19-03	GEZEICHNET: OM	DATUM: 28.05.20	REVIDIERT:
BAUHERR: _____				PLANVERFASSER: _____			